

ΕΦΗΜΕΡΙΣ ΤΗΣ ΚΥΒΕΡΝΗΣΕΩΣ
ΤΗΣ ΕΛΛΗΝΙΚΗΣ ΔΗΜΟΚΡΑΤΙΑΣ

ΕΝ ΑΘΗΝΑΙΣ
ΤΗι 5 ΟΚΤΩΒΡΙΟΥ 1981

ΤΕΥΧΟΣ ΤΕΤΑΡΤΟΝ

ΑΡΙΘΜΟΣ ΦΥΛΛΟΥ
554

ΠΕΡΙΕΧΟΜΕΝΑ

ΑΠΑΛΛΟΤΡΙΩΣΕΙΣ

ΑΠΟΦΑΣΕΙΣ

Ἀριθ. 1167 (1)

Περὶ κηρύξεως ὡς ἀναδασωτέας ἐκτάσεως 3575 τ.μ. στὴ θέση Σεράτι—Ζώργιαννη τῆς Κοινότητος Ἀγ. Στεφάνου τοῦ Νομοῦ Ἀττικῆς.

Ο ΝΟΜΑΡΧΗΣ ΑΤΤΙΚΗΣ
ΔΙΑΜΕΡΙΣΜΑ ΑΝΑΤΟΛΙΚΗΣ ΑΤΤΙΚΗΣ

Ἔχοντας ὑπόψη:

1. Τὶς περὶ διοικητικῆς ἀποκεντρώσεως διατάξεις.
2. Τὶς διατάξεις τοῦ Ν. 998/1979 «περὶ προστασίας τῶν δασῶν καὶ τῶν δασικῶν ἐν γένει ἐκτάσεων τῆς Χώρας» καὶ συγκεκριμένα: α) τοῦ ἄρθρου 41 παρ. 1, β) τοῦ ἄρθρου 38 παρ. 1.
3. Τὴ διαταγὴ τοῦ Ὑπουργείου Γεωργίας 160417/1180/8.7.1980 «περὶ ὁδηγιῶν γιὰ τὶς ἀναδασωτέες ἐκτάσεις».
4. Τὴ 3495/13.5.81 πρόταση τοῦ ἁρμοδίου Δασαρχείου Πεντέλης περὶ κηρύξεως ἀναδασωτέας τῆς ἀναφερομένης στὸ θέμα ἐκτάσεως, ἀποφασίζουμε:

Κηρύσσουμε ἀναδασωτέα, μὲ σκοπὸ τὴν ἐπαναδημιουργία καὶ διατήρηση τῆς δασικῆς βλαστήσεως ποὺ καταστράφηκε ἀπὸ ἐκχέρσωση τὴν δημόσια δασικὴ ἔκταση τριῶν χιλιάδων πεντακοσίων ἑβδομήντα πέντε (3575) τ.μ. ποὺ βρίσκεται στὴ θέση Σεράτι—Ζώργιαννη τῆς Κοινότητος Ἁγίου Στεφάνου ὅπως φαίνονται στὸ συνημμένο διάγραμμα, τὸ ὁποῖο ἀποτελεῖ ἀναπόσπαστο μέρος τῆς ἀποφάσεως αὐτῆς καὶ ἔχει ὅρια:

Ἀνατολικά: Μὲ δημόσιο δάσος πεύκης.
Δυτικά: Μὲ ἀγροτικὸ δρόμο.
Βόρεια: Ὁμοίως.
Νότια: Μὲ κατακληθεῖσα ἔκταση ὑπ' ἀριθ. 8653/140/80 Π.Δ.Α.

Ἡ ἀπόφαση αὐτὴ νὰ δημοσιευθεῖ στὴν Ἐφημερίδα τῆς Κυβερνήσεως.

Ἁγία Παρασκευή, 8 Ἰουνίου 1981

Ὁ Νομάρχης
ΝΙΚΗΤΑΣ Γ. ΚΩΒΑΙΟΣ

ΤΟΠΟΓΡΑΦΙΚΟ ΔΙΑΓΡΑΜΜΑ

ΔΗΜΟΣΙΑΣ ΔΑΣΙΚΗΣ ΕΚΤΑΣΕΩΣ ΠΟΥ ΚΑΤΑΛΗΦΘΗΚΕ ΥΠΟ ΤΟΥ ΙΩΑΝΝΟΥ ΚΩΝ/ΝΟΥ ΚΟΚΑΛΗ ΣΤΗ ΘΕΣΗ ΣΕΡΑΤΙ-ΖΟΡΓΙΑΝΗ ΠΕΡΙΦΕΡΕΙΑΣ ΑΓΙΟΥ ΣΤΕΦΑΝΟΥ ΑΤΤΙΚΗΣ

ΚΛ. 1:500

Εμβαδόν = 3575 μ²

ΟΔΟΙΠΟΡΙΚΟ

ΠΡΟΣΑΡΤΑΤΑΙ

Εις την αριθ. 1167/8-6-81

Απόφαση Νομικού Διαμερίσματος

Ανατ. Αττικής

Ο ΔΙΕΥΘΥΝΤΗΣ ΔΑΣΩΝ



Αθήνα 11-5-1980

ΜΙΛΤΙΑΔΗΣ ΣΑΡΚΙΑΔΗΣ

Τοπογράφος

ΠΟΛΕΟΔΟΜΙΑ

ΔΙΑΤΑΓΜΑΤΑ

(2)

Περὶ τροποποιήσεως τοῦ ρυμοτομικοῦ σχεδίου Θεσσαλονίκης.

Ο ΠΡΟΕΔΡΟΣ ΤΗΣ ΕΛΛΗΝΙΚΗΣ ΔΗΜΟΚΡΑΤΙΑΣ

Ἔχοντες ὑπ' ὄψει:

1. Τὰς διατάξεις τοῦ ἀπὸ 17 Ἰουλίου 1923 Ν. Δ/τος «περὶ σχεδίων πόλεων κ.λπ.», ὡς μεταγενεστέρως ἐτροποποιήθησαν καὶ συνεπληρώθησαν καὶ εἰδικώτερον τῶν ἄρθρων 3, 9, 29, 70 καὶ 85Α. αὐτοῦ.

2. Τὰς διατάξεις τοῦ ἀπὸ 8.9.1923 Δ/τος «περὶ καθορισμοῦ τῆς κατὰ τὸ ἄρθρον 3 τοῦ ἀπὸ 17.7.1923 Ν. Δ/τος «περὶ σχεδίων πόλεων κ.λπ.» «προθεσμίας» (ΦΕΚ 257/Α') καὶ τὸ ὅτι ἡ κατὰ τὸ Διάταγμα αὐτὸ προθεσμία παρῆλθεν ἄπρακτος.

3. Τὰς διατάξεις τοῦ Ν. 947/1979 «περὶ οἰκιστικῶν περιοχῶν» (ΦΕΚ 169/Α) καὶ εἰδικώτερον τοῦ ἄρθρου 62 (παρ. 1) αὐτοῦ.

4. Τὰς διατάξεις τοῦ Ν. 1032/1980 «περὶ συστάσεως Ὑπουργείου Χωροταξίας, Οἰκισμοῦ καὶ Περιβάλλοντος» (ΦΕΚ 57/Α) καὶ εἰδικώτερον τῶν ἄρθρων 2, 3 καὶ 7 αὐτοῦ.

5. Τὰς ὑπ' ἀριθ. 490/1980 καὶ 501/1980 γνωμοδοτήσεις τοῦ Συμβουλίου Δημοσίων Ἔργων (Τμῆμα Οἰκισμοῦ).

6. Τὴν ὑπ' ἀριθ. 1100/1981 γνωμοδότησιν τοῦ Συμβουλίου τῆς Ἐπικρατείας, προτάσει τοῦ Ὑπουργοῦ Χωροταξίας, Οἰκισμοῦ καὶ Περιβάλλοντος, ἀπεφασίσαμεν:

Ἄρθρον 1.

Ἐγκρίνεται ἡ τροποποίησις τοῦ ρυμοτομικοῦ σχεδίου Θεσσαλονίκης διὰ τοῦ ἀποχαρακτηρισμοῦ τοῦ ὑπὸ στοιχεῖα Α, Β, Γ, Δ, Α τμήματος τοῦ χώρου ἐγκριθέντος δι' ἀνέγερσιν διδακτηρίων, διὰ τοῦ ἀπὸ 20.5.1971 Β. Δ/τος «περὶ τροποποιήσεως τοῦ ρυμοτομικοῦ σχεδίου Θεσσαλονίκης» (ΦΕΚ. 138/Δ) καὶ χαρακτηρισμοῦ αὐτοῦ ὡς χώρου διὰ τὴν ἀνέγερσιν Ἀστυνομικοῦ Μεγάρου, ὡς καὶ ἡ δημιουργία πεζοδρόμου μεταξὺ τῶν ὡς ἄνω χώρων, ὡς ἐμφαίνεται εἰς τὸ ὑπὸ τοῦ Γενικοῦ Διευθυντοῦ Οἰκισμοῦ θεωρημένον διὰ τῆς ὑπ' ἀριθ. Γ. 41.959/1981 πράξεως αὐτοῦ σχετικὸν πρωτότυπον διάγραμμα ὑπὸ κλίμακα 1:500, τοῦ ὁποίου συνοπτικὸν ἀντίτυπον δημοσιεύεται μετὰ τοῦ παρόντος.

Ἄρθρον 2.

Ἐπιβάλλεται προκήπιον πλάτους τεσσάρων (4) μέτρων κατὰ τὸ πρόσωπον τῶν οἰκοπέδων, οἰκοδομημένων ἢ μή, τῶν κειμένων ἐντὸς τοῦ ὡς ἄνω καθοριζομένου χώρου διὰ τὴν ἀνέγερσιν Ἀστυνομικοῦ Μεγάρου καὶ ἐχόντων πρόσωπον ἐπὶ τῶν ὁδῶν Νέστορος Τύπα, Βασιλ. Ὄλγας Δημητρακοπούλου καὶ τοῦ δημιουργουμένου πεζοδρόμου, ὡς ἐμφαίνεται εἰς τὸ αὐτὸ διάγραμμα.

Ἄρθρον 3.

Καθορίζονται οἱ ἑξῆς ὅροι δομήσεως γιὰ τὸν χῶρο τὸν καθοριζόμενο γιὰ τὴν ἀνέγερση τοῦ Ἀστυνομικοῦ Μεγάρου Θεσ/νίκης.

α) Οἰκοδομικὸ Σύστημα: Συνεχὲς

β) Μέγιστο ποσοστὸ καλύψεως: 60%

γ) Συντελεστὴς Δομήσεως: 2,4

δ) Ἀριθμὸς ὀρόφων (4) καὶ ἐπὶ τοῦ 1/4 τῆς πραγματοποιουμένης καλύψεως θὰ ἐπιτρέπεται ἡ ἀνέγερση (8) ὀρόφων ἄνευ ὑπερβάσεως τοῦ προκαθορισθέντος Συντελεστοῦ Δομήσεως.

ε) Μέγιστον ὕψος κατὰ Γ.Ο.Κ.

Εἰς τὸν Ὑπουργὸν Χωροταξίας, Οἰκισμοῦ καὶ Περιβάλλοντος ἀναθέτομεν τὴν δημοσίευσιν καὶ ἐκτέλεσιν τοῦ παρόντος Διατάγματος.

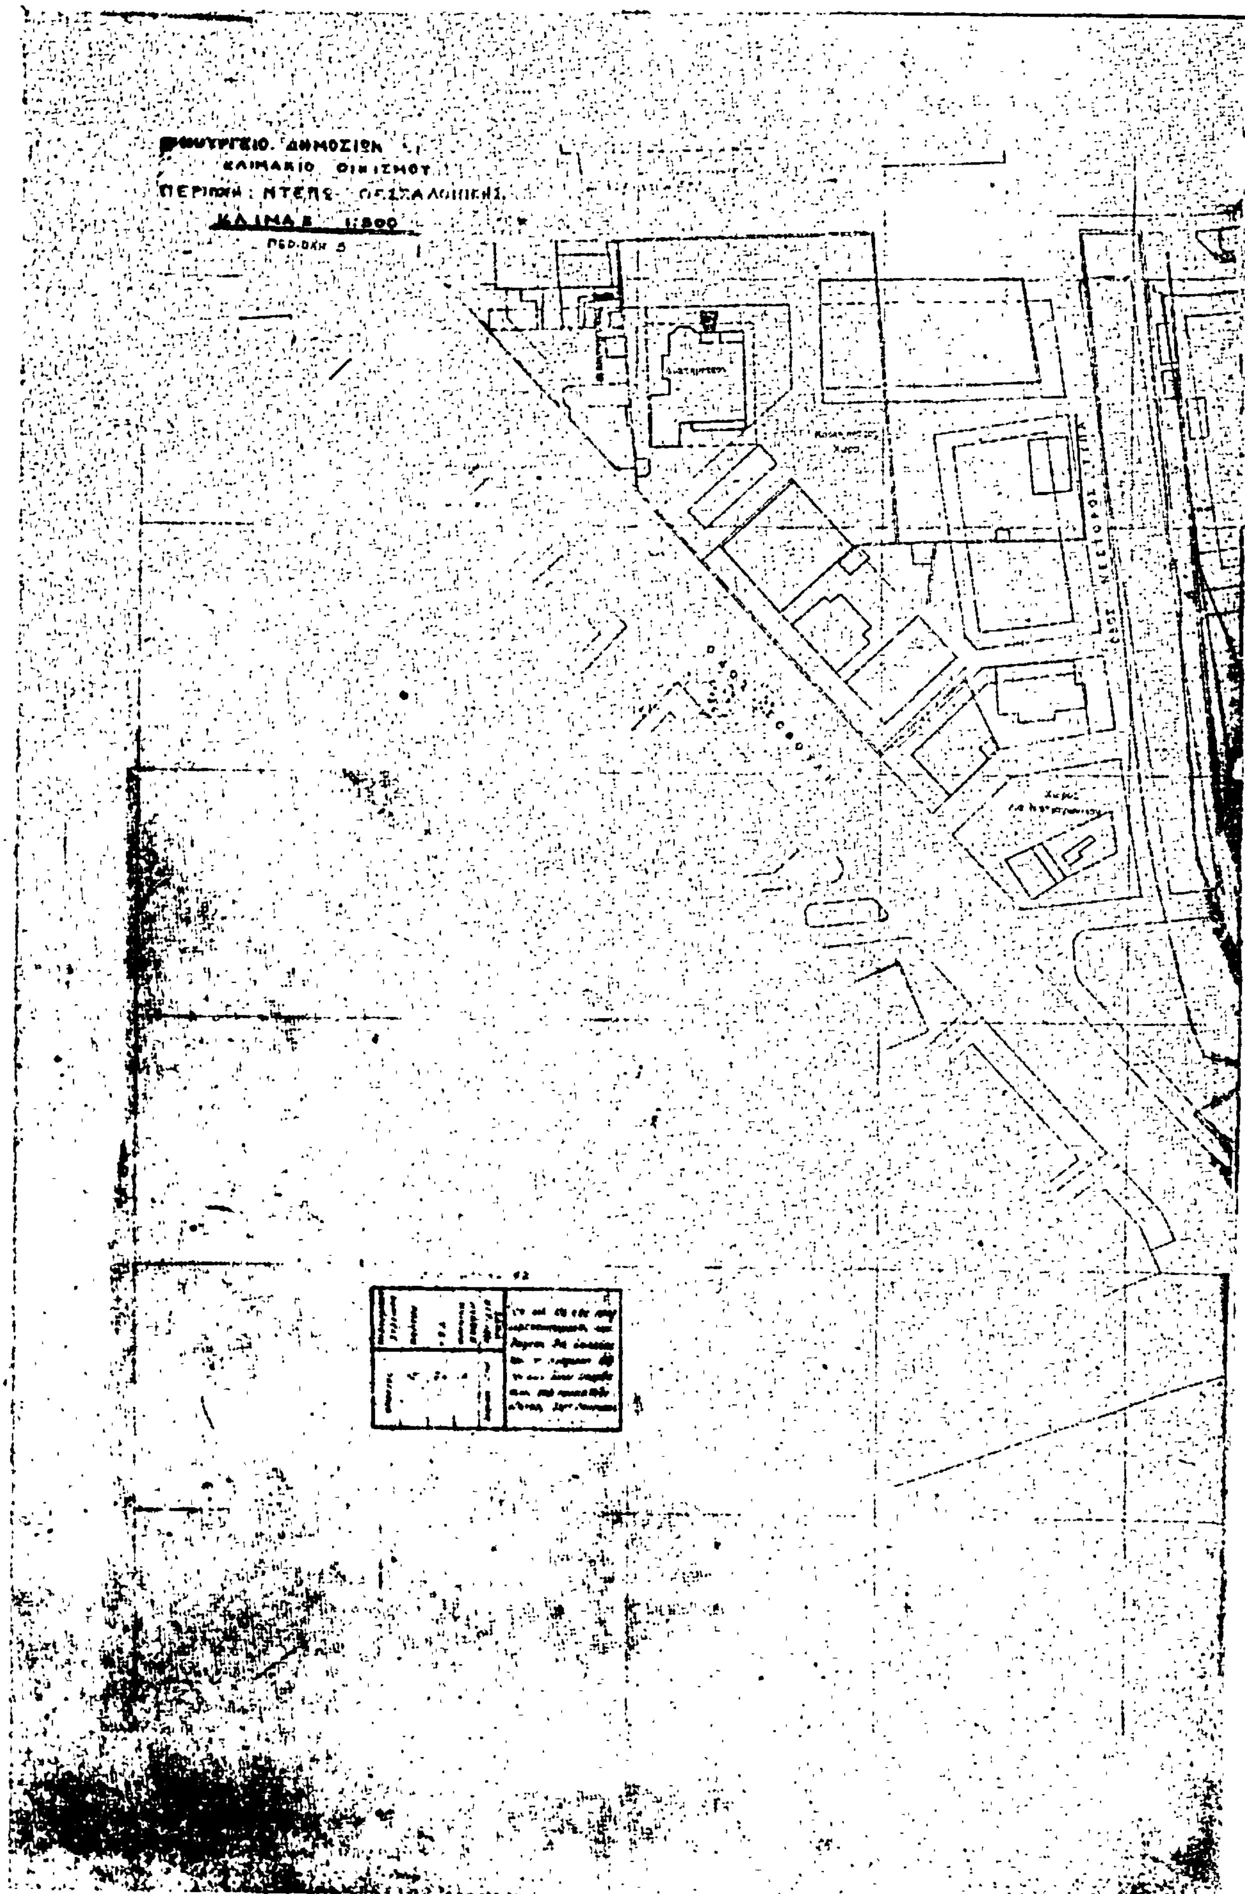
Ἐν Ἀθήναις, τῇ 14 Σεπτεμβρίου 1981

Ο ΠΡΟΕΔΡΟΣ ΤΗΣ ΔΗΜΟΚΡΑΤΙΑΣ

ΚΩΝΣΤΑΝΤΙΝΟΣ Γ. ΚΑΡΑΜΑΝΛΗΣ

Ο ΥΠΟΥΡΓΟΣ ΧΩΡΟΤΑΞΙΑΣ, ΟΙΚΙΣΜΟΥ ΚΑΙ ΠΕΡΙΒΑΛΛΟΝΤΟΣ

ΓΕΩΡΓΙΟΣ ΠΛΥΤΑΣ


ΔΗΜΟΣΙΩΝ
ΠΕΡΙΟΧΗ : ΝΤΕΠΩ

ΟΔΟΣ ΧΑΙΡΩΝΙΑΣ

ΟΔΟΣ ΘΕΡΜΗΣ

ΕΝ ΘΕΣ/ΝΙΚΗ ΤΗ 1979

Ο ΣΥΝΤΑΞΑΣ Ο ΤΜΗΜΑΤΑΡΧΗΣ Ο ΠΡΟΙΣΤΑΜ. ... Κ. ΕΦΟΡ...

ΑΠΟΦΑΣΕΙΣ

Ἀριθ. ΟΙΚ.44681/41461 (3)

Περὶ ἐπισπεύσεως ἀπὸ τὸ Δημόσιο γιὰ τὴν ἐφαρμογὴ τοῦ ἐγκεκριμένου σχεδίου πόλεως Ἀθηνῶν στὰ Ν. Λιόσια ἐπὶ τῆς ὁδοῦ Ἰλίου καὶ τῆς ἰδιοκτησίας κληρονόμων Ἀθαν. Λιόση στὰ Ο.Τ. 311-312-84-85-290-307-309 καὶ 310.

Ο ΥΠΟΥΡΓΟΣ ΧΩΡΟΤΑΞΙΑΣ, ΟΙΚΙΣΜΟΥ ΚΑΙ ΠΕΡΙΒΑΛΛΟΝΤΟΣ

Ἔχοντας ὑπόψη:

1. Τὸ ρυμοτομικὸ σχέδιο Ἀθηνῶν, ὅπως ἔχει ἐγκριθεῖ δυνάμει τοῦ ἀπὸ 30.10.68 διατάγματος ρυμοτομίας.
2. Τὶς διατάξεις τοῦ Ν.Δ. 17.7.1923 «περὶ σχεδίων πόλεων, κωμῶν καὶ συνοικισμῶν τοῦ Κράτους καὶ οἰκοδομῆς αὐτῶν» (ΦΕΚ 228/16.8.1923).
3. Τὶς διατάξεις τοῦ Ν. 653/77 «περὶ ὑποχρεώσεως τῶν παροδίων ἰδιοκτητῶν κλπ.» (ΦΕΚ 214/5.8.77, Τ. Α').
4. Τὶς διατάξεις τοῦ Ν. 1032/1980 «περὶ συστάσεως τοῦ Ὑπουργείου Χ.Ο Π», ἀποφασίζουμε:

α) Τὴν ἐπίσπευση ἀπὸ τὸ Δημόσιο γιὰ τὴν ἐφαρμογὴ τοῦ ἐγκεκριμένου σχεδίου πόλεως Ἀθηνῶν στὰ Ν. Λιόσια ἐπὶ τῆς ὁδοῦ Ἰλίου καὶ τῆς ἰδιοκτησίας Κληρονόμων Ἀθ. Λιόση στὰ Ο.Τ. 311-312-84-85-290-307-309 καὶ 310, σὲ ἐφαρμογὴ τοῦ παραπάνω διατάγματος ρυμοτομίας τὴν ὁποία καὶ χαρακτηρίζουμε ἐπειγούσης ἀνάγκης.

β) Τὴν κατάρτιση τῶν στοιχείων προδικασίας ποὺ προβλέπονται ἀπὸ τὸ ἄρθρο 5 τοῦ Ν. 653/1977 γιὰ νὰ κινηθεῖ ἡ δίκη καθορισμοῦ τῶν ἀποζημιώσεων γιὰ τὶς ἰδιοκτησίες ποὺ ρυμοτομοῦνται.

Ἡ ἀπόφαση αὐτὴ νὰ δημοσιευθεῖ στὴν Ἐφημερίδα τῆς Κυβερνήσεως.

Ἀθῆναι, 10 Σεπτεμβρίου 1981

Ο ΥΠΟΥΡΓΟΣ
ΓΕΩΡΓΙΟΣ ΠΛΥΤΑΣ

Ἀριθ. 40239/40194 (4)

Περὶ ἐπισπεύσεως ἀπὸ τὸ Δημόσιο γιὰ τὴν ἐφαρμογὴ τοῦ ἐγκεκριμένου σχεδίου πόλεως Ἀθηνῶν.

Ο ΥΠΟΥΡΓΟΣ ΧΩΡΟΤΑΞΙΑΣ, ΟΙΚΙΣΜΟΥ ΚΑΙ ΠΕΡΙΒΑΛΛΟΝΤΟΣ

Ἔχοντας ὑπόψη:

1. Τὸ ρυμοτομικὸ σχέδιο Ἀθηνῶν, ὅπως ἔχει ἐγκριθεῖ δυνάμει τοῦ ἀπὸ 1.11.68 (ΦΕΚ 224Δ/20.11.80) διατάγματος ρυμοτομίας.
2. Τὶς διατάξεις τοῦ Ν.Δ. 17.7.1923 «περὶ σχεδίων πόλεων, κωμῶν καὶ συνοικισμῶν τοῦ Κράτους καὶ οἰκοδομῆς αὐτῶν» (ΦΕΚ 228/16.8.1923).
3. Τὶς διατάξεις τοῦ Ν. 653/1977 «περὶ ὑποχρεώσεως τῶν παροδίων ἰδιοκτητῶν κλπ.» (ΦΕΚ 214/5.8.77, τ. Α').
4. Τὶς διατάξεις τοῦ Ν. 1032/1980 «περὶ συστάσεως τοῦ Ὑπουργείου Χ.Ο Π.», ἀποφασίζουμε:

α) Τὴν ἐπίσπευση ἀπὸ τὸ Δημόσιο τῆς ἐφαρμογῆς τοῦ ἐγκεκριμένου σχεδίου πόλεως Ἀθηνῶν στὴν περιοχὴ Κολοκυνθοῦς στὸ τέρμα τῶν ὁδῶν Σαρπηδόνος — Ἀντιγόνης — Αἵμωνος (Ο.Τ. 68) σὲ ἐφαρμογὴ τοῦ παραπάνω διατάγματος ρυμοτομίας τὴν ὁποία καὶ χαρακτηρίζουμε ἐπειγούσης ἀνάγκης.

β) Τὴν κατάρτιση τῶν στοιχείων προδικασίας ποὺ προβλέπονται ἀπὸ τὸ ἄρθρο 5 τοῦ Ν. 653/1977, γιὰ νὰ κινηθεῖ ἡ δίκη καθορισμοῦ τῶν ἀποζημιώσεων γιὰ τὶς ἰδιοκτησίες ποὺ ρυμοτομοῦνται.

Ἡ ἀπόφαση αὐτὴ νὰ δημοσιευθεῖ στὴν Ἐφημερίδα τῆς Κυβερνήσεως.

Ἀθῆναι, 7 Σεπτεμβρίου 1981

Ο ΥΠΟΥΡΓΟΣ
ΓΕΩΡΓΙΟΣ ΠΛΥΤΑΣ

Ἀριθ. ΤΠ οἰκ.2937 (5)

Περὶ τροποποιήσεως τοῦ ρυμοτομικοῦ σχεδίου πόλεως Νάουσης στὸ Ο.Τ. 46 διὰ τοῦ χαρακτηρισμοῦ χώρου γιὰ ἀνέγερση Δημοτικοῦ Σχολείου.

Ο ΝΟΜΑΡΧΗΣ ΗΜΑΘΙΑΣ

Ἔχοντας ὑπόψη:

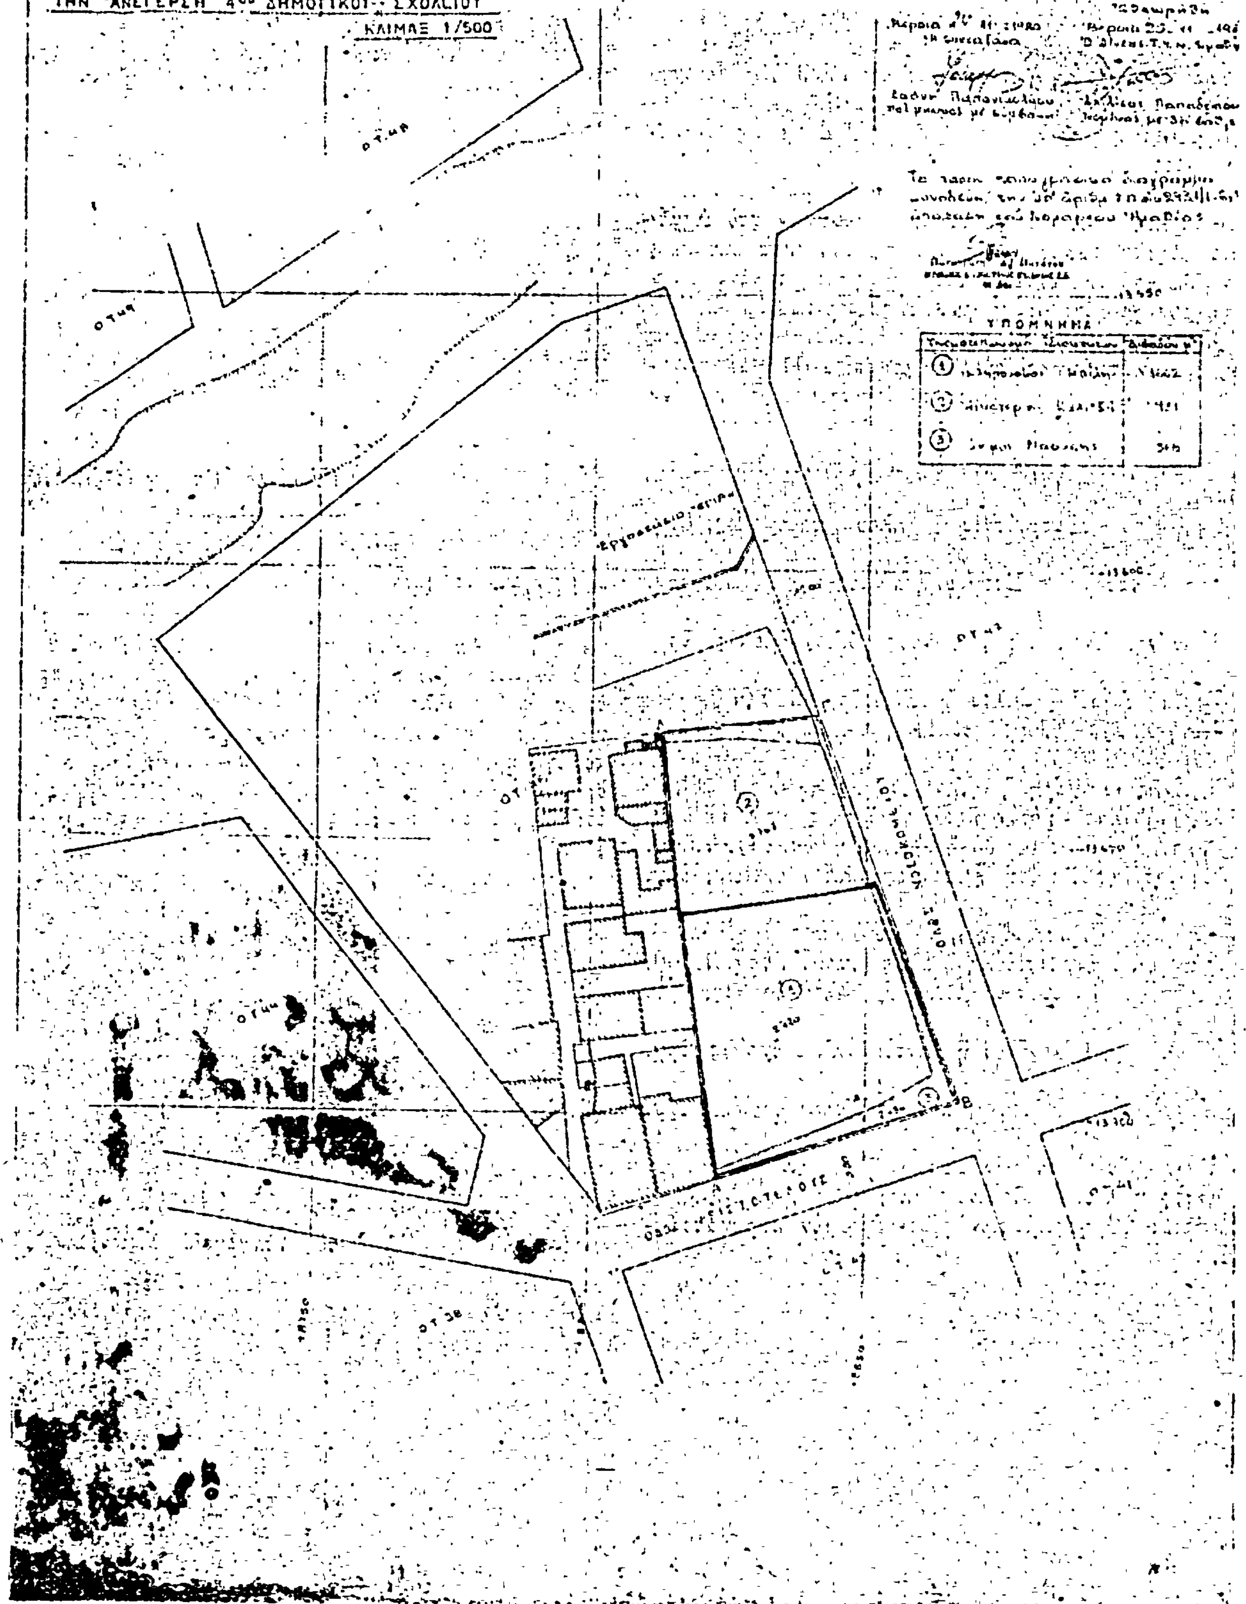
1. Τὶς διατάξεις: α) Τοῦ ἀπὸ 17.7.23/16.8.24 Ν.Δ/τος, «περὶ σχεδίων πόλεων, κωμῶν καὶ συνοικισμῶν τοῦ Κράτους καὶ οἰκοδομῆς αὐτῶν», (ΦΕΚ 226Α) ὅπως τροποποιήθηκε μεταγενέστερα, β) τοῦ Ν. 3200/55 «περὶ διοικητικῆς ἀποκεντρώσεως» (ΦΕΚ 97Α), γ) τοῦ Α.Ν. 314/68 «περὶ παροχῆς εἰς τὸν Ὑπουργὸ Βορείου Ἑλλάδος καὶ τοὺς Νομάρχας ἁρμοδιότητος ἐπὶ θεμάτων ἐγκρίσεως ἐπεκτάσεως ἢ τροποποιήσεως σχεδίων πόλεων καὶ κωμῶν» (ΦΕΚ 47Α) ὅπως συμπληρώθηκε μὲ τὸ Ν.Δ. 1018/71 (ΦΕΚ 220/Α') καὶ δ) τοῦ Ν. Δ/τος 532/70 «περὶ συμπληρώσεως τῶν διατάξεων περὶ διοικητικῆς ἀποκεντρώσεως» (ΦΕΚ 103 Α')
2. Τὴν ὑπ' ἀριθ. 247/80 ἀπόφαση τοῦ Δημοτικοῦ Συμβουλίου Νάουσης μὲ τὴν ὁποία προτείνεται ἡ τροποποίηση τοῦ σχεδίου ρυμοτομίας τῆς πόλεως στὸ Ο.Τ. 46 καὶ ὁ χαρακτηρισμὸς χώρου γιὰ τὴν ἀνέγερση τοῦ 4ου Δημοτικοῦ Σχολείου Νάουσης.
3. Τὴν ἀπόφαση 8/81 τοῦ Δημοτικοῦ Συμβουλίου μὲ τὴν ὁποία ὁμόφωνα ἀπορρίπτεται ἡ ἔνσταση ποὺ ἄσκησε ἡ ἐνδιαφερόμενη ἰδιοκτήτρια Ἑλένη Χ. Γεωργ. Περδικάρη τὸ γένος Μπίλη κατὰ τῆς προηγουμένης ἀποφάσεως.
4. Τὴ σύμφωνη γνωμοδότηση τοῦ Νομαρχιακοῦ Συμβουλίου Δημοσίων Ἔργων ὅπως διατυπώνεται στὸ ὑπ' ἀριθ. 6/5/27.5.81 πρακτικό του μὲ τὴν ὁποία ὁμόφωνα ἀποφαίνεται ὑπὲρ τῆς προτεινομένης ἀπὸ Δημοτικὸ Συμβούλιο Νάουσης τροποποιήσεως τοῦ σχεδίου στὸ Ο.Τ. 46 διὰ τοῦ καθορισμοῦ χώρου γιὰ τὴν ἀνέγερση τοῦ 4ου Δημοτικοῦ Σχολείου Νάουσης, ἀποφασίζουμε:

Ἐγκρίνουμε τὴν τροποποίηση τοῦ ἐγκεκριμένου σχεδίου ρυμοτομίας πόλεως Νάουσης στὸ Ο.Τ. 46 καὶ τὸν χαρακτηρισμὸ τοῦ χώρου μὲ τὰ στοιχεῖα Α — Β — Γ — Δ — Α ὡς χώρου ἀνεγέρσεως Δημοτικοῦ Σχολείου, ὅπως εἰδικότερα ἀπεικονίζεται ὁ χῶρος αὐτὸς στὸ τοπογραφικὸ διάγραμμα ποὺ ἔχει θεωρηθεῖ ἀπὸ τὸν Δ/ντὴ ΤΥΝ Ἠμαθίας καὶ συνοδεύει τὴν ἀπόφαση αὐτή.

Ἡ παροῦσα ἀπόφαση νὰ δημοσιευθεῖ στὴν Ἐφημερίδα τῆς Κυβερνήσεως.

Βέροια, 1 Ἰουνίου 1981

Ὁ Νομάρχης
Γ. ΓΙΑΝΝΟΠΟΥΛΟΣ


ΤΟΠΟΓΡΑΦΙΚΟ ΔΙΑΓΡΑΜΜΑ ΠΕΡΙΟΧΗΣ ΧΩΡΟΥ ΤΟΥ
Ο.Τ. 46 ΠΟΛΕΩΣ ΝΑΟΥΣΗΣ ΠΡΟΟΡΙΖΟΜΕΝΟΥ ΓΙΑ
ΤΗΝ ΑΝΕΓΕΡΣΗ 4ου ΔΗΜΟΤΙΚΟΥ ΣΧΟΛΕΙΟΥ
ΚΛΙΜΑΞ 1/500
ΥΠΟΜΝΗΜΑ

ΑΝΑΚΟΙΝΩΣΕΙΣ

Ἀριθ. 7488 (6)

Περὶ εἰδοποιήσεως παρακαταθέσεως δρχ. 1.639.600 ὑπὲρ εἰκαζομένων δικαιούχων πρὸς διάνοιξιν τῆς ὁδοῦ Ἡφαίστου Δήμου Ἁγίας Παρασκευῆς Ἀττικῆς.

Ο ΔΗΜΑΡΧΟΣ ΑΓΙΑΣ ΠΑΡΑΣΚΕΥΗΣ

Ἀνακοινοῦται ὅτι ἀπὸ τὸ Δῆμο Ἁγίας Παρασκευῆς καὶ πρὸς συντέλεσιν τῆς ρυμοτομίας καὶ ἀπαλλοτριώσεως καὶ πρὸς διάνοιξιν τῆς ὁδοῦ Ἡφαίστου, σύμφωνα μὲ τελεσίδικη ἢ ἀνέκκλητη ὁριστικὴ τιμὴ μονάδος τῶν δρχ. 4.000 ἢ 4.500 ποὺ ὡρίσθηκε δυνάμει τῶν ὑπ' ἀριθ.: α) 1729/79 Μονομελοῦς Πρωτοδικείου Ἀθηνῶν καὶ β) 9787/80 Ἐφετείου Ἀθηνῶν καὶ μὲ βάση τὴν ὑπ' ἀριθ. 129/1978 πράξη ἀναλογισμοῦ Πολεοδομίας Ἀνατ. Ἀττικῆς, ποὺ ἐνεκρίθη μὲ τὴν ὑπ' ἀριθ. 41804/2192/78/28.9.78 ἀπόφαση Ἀναπλ. Νομάρχου Ἀνατολικῆς Ἀττικῆς, παρακατατέθηκαν στὸ Δημόσιο Ταμεῖο Ἁγίας Παρασκευῆς διὰ τὶς ἐδαφικὲς ἐκτάσεις κλπ., ἀντικείμενα ποὺ ἐμφαίνονται στὸ προσηρτημένο στὴν ἄνω πράξη τοπογραφικὸ διάγραμμα τῆς τεχνικοῦ ὑπαλλήλου Αἰκατερ. Νενεδάκη, καὶ ἐξεδόθησαν τὰ κατωτέρω γραμμάτια συστάσεως παρακαταθήκης αὐτοῦ (γραφείου Παρακαταθηκῶν καὶ Δανείων ἄνω Ταμείου) μὲ τὰ ἀντίστοιχα στὸ καθένα ποσὰ ἀντικείμενα καὶ εἰκαζομένους δικαιούχους, ἤτοι:

Ὑπὲρ Σοφοκλῆ Λύρα καὶ παντὸς εἰκαζομένου δικαιούχου, δρχ. 48.300.

Ὑπὲρ Θεοδώρου Πετρούτσου ἢ ἄλλου παρομοίως, δρχ. 62.400.

Ὑπὲρ τῆς Αἰκατερίνης Στάμου ἢ ἄλλου παρομοίως, δρχ. 564.800.

Ὑπὲρ Κων/νου Ἀρκουλῆ ἢ παντὸς ἄλλου ὁμοίως, δρχ. 21.100.

Ὑπὲρ Σοφίας Δάρα ἢ ἄλλου ὁμοίως, δρχ. 630.000.

Ὑπὲρ Ἀγγελικῆς Σταθοπούλου ἢ ἄλλου ὁμοίως, δρχ. 5.000.

Ὑπὲρ Ἑλένης Θεοχάρη ἢ ἄλλου ὁμοίως, δρχ. 10.000.

Ὑπὲρ Κυριακούλας Γκότση ἢ ἄλλου ὁμοίως, δρχ. 15.000.

Ὑπὲρ Ἀθανασίου Κατσουρίδα ἢ ἄλλου ὁμοίως, δρχ. 7.500.

Ὑπὲρ Εὐφροσύνης Λιούση ἢ παντὸς ἄλλου ὁμοίως, δρχ. 12.000.

Ὑπὲρ Βασιλείου Πρετσιβέλη ἢ ἄλλου ὁμοίως, δρχ. 9.500.

Ὑπὲρ Εὐαγγέλου Πρετσιβέλη ἢ ἄλλου ὁμοίως, δρχ. 7.000.

Ὑπὲρ Λάκη Πανουτσακόπουλου ἢ ἄλλου ὁμοίως, δρχ. 10.800.

Ὑπὲρ Καλλιόπης Οἰκονόμου ἢ παντὸς ἄλλου ὁμοίως, δρχ. 3.000.

Ὑπὲρ Χαρ. Διονυσοπούλου ἢ παντὸς ἄλλου ὁμοίως, δρχ. 3.000.

Ὑπὲρ ὅλων τῶν ἀνωτέρων κατανομαζομένων δικαιούχων ὡς καὶ παντὸς ἄλλου εἰκαζομένου δικαιούχου, δρχ. 230.000.

Τὸ ὑπ' ἀριθ. 16 γραμμάτιον φέρει ἀριθμὸν παρακαταθέσεως 144.

Ὅλα τὰ ἄλλα φέρουν, ἀντιστοίχως, ἀριθ. 129—143 Ταμ. Παρακ. καὶ Δανείων Δημοσίου Ταμείου ὡς ἄνω. Τὰ 16 αὐτὰ γραμμάτια καταθέσαμε στὴ Συμβολαιογράφο Ἀθηνῶν Μαγδαληνὴν Ἀρ. Βαϊοπούλου (Σόλωνος 94) καὶ συνετάχθη ἡ ὑπ' ἀριθ. 1066/25.9.81 πράξη της.

Ὅθεν εἰδοποιοῦμε τοὺς δικαιούχους ὡς ἄνω, νὰ ἀναγνωρισθοῦν νόμιμα δικαιοῦχοι καὶ νὰ ἀναλάβουν τὰς ἀποζημιώσεις των.

Ἁγία Παρασκευή, 25 Σεπτεμβρίου 1981

Ὁ Δήμαρχος κ.ἀ.α.

Ὁ Νομικὸς Σύμβουλος τοῦ Δήμου
ΔΗΜ. Α. ΠΑΠΑΚΩΝΣΤΑΝΤΙΝΟΥ

ΔΙΟΡΘΩΣΕΙΣ ΣΦΑΛΜΑΤΩΝ

(7)

Στὸ ΦΕΚ 424/13.8.1981 (τ. Δ') στὸ ὁποῖο δημοσιεύθηκε ἡ ἀπὸ 17.3.81 ἔκθεση τῆς Ἐπιτροπῆς τοῦ ἄρθρου 74 τοῦ Π.Δ. 636/1977, καθορισμοῦ ὁρίων αἰγιαλοῦ—παραλίας στὴ θέση ΝΕΑΣ ΚΡΗΝΗΣ Θεσσαλονίκης, ἀναγράφεται στὸ διατακτικὸ αὐτῆς (σελίδα 4687 στὴ στήλη 2) καὶ στὸ 2ο στίχο «ἀπὸ τὴν κορυφὴ 1» ἀκολου τὰ σημεῖα 2, 3... καὶ ...» ἀντὶ τοῦ ὀρθοῦ «ἀπὸ τὴν κορυφὴ 1 ἀκολουθεῖ τὰ σημεῖα 2, 3, ... καὶ ...».

(Ἀπὸ τὸ Ὑπουργεῖο Οἰκονομικῶν)

(8)

Γίνονται οἱ ἀκόλουθες διορθώσεις στὴν τελευταία παράγραφο στὰ ποσὰ ἀποζημιώσεως ποὺ ἀναφέρονται στὴν ἀνακοίνωση τοῦ Ὑπουργείου Δημ. Ἔργων Δ1/12934/29.12.1980. ποὺ δημοσιεύτηκε στὸ Δ' τεῦχος τῆς Ἐφημερίδας Κυβερνήσεως ἀριθ. φύλλου 30/23.1.1981 καὶ ἀφοροῦσε στὴν «παρακατάθεση ἀποζημιώσεως ἀκινήτων ποὺ ἔχουν ρυμοτομηθεῖ μὲ τὸ ἐγκεκριμένο σχέδιο τῶν Δήμων Ἀμαρουσίου καὶ Χαλανδρίου γιὰ τὴν διάνοιξη τῆς Λεωφόρου Κηφισσιᾶς, μεταξὺ τῶν ὁδῶν Ἐρυθροῦ Σταυροῦ καὶ Ἁγ. Ὄρους» (πράξη ἀναλ. 122/1980):

«Ἡ παρακατάθεση τῆς παραπάνω ἀποζημιώσεως ἔγινε ὑπέρ:...

2) Ἰωάννου Γιαννοπούλου καὶ Μάρθας Παπαδοπούλου δρχ. 15.283.200
(ἀντὶ τοῦ ἐσφαλμένου δρχ. 15.022.117)

3) Διαγνωστικοῦ καὶ Θεραπευτικοῦ Κέντρου ΥΓΕΙΑ Α.Ε. δρχ. 15.100.700
(ἀντὶ τοῦ ἐσφαλμένου δρχ. 14.842.745)

4) Ὅμιλος Κυριῶν Φίλων Ἀστυνομίας Πειραιῶς δρχ. 15.895.375
(ἀντὶ τοῦ ἐσφαλμένου δρχ. 15.894.197)...».

(Ἀπὸ τὸ Ὑπουργεῖο Δημοσίων Ἔργων)

ΑΠΟ ΤΟ ΕΘΝΙΚΟ ΤΥΠΟΓΡΑΦΕΙΟ